


Załącznik do Zapytania ofertowego na wykonanie budowy płyty fundamentowej pod urządzenia technologiczne – instalację do oczyszczania gazów odlotowych z lakierni na działce nr 70/22 obręb geodezyjny Osina, gmina Osina, wraz z niezbędnymi materiałami z 19.01.2012r. – Drewnopol Osina

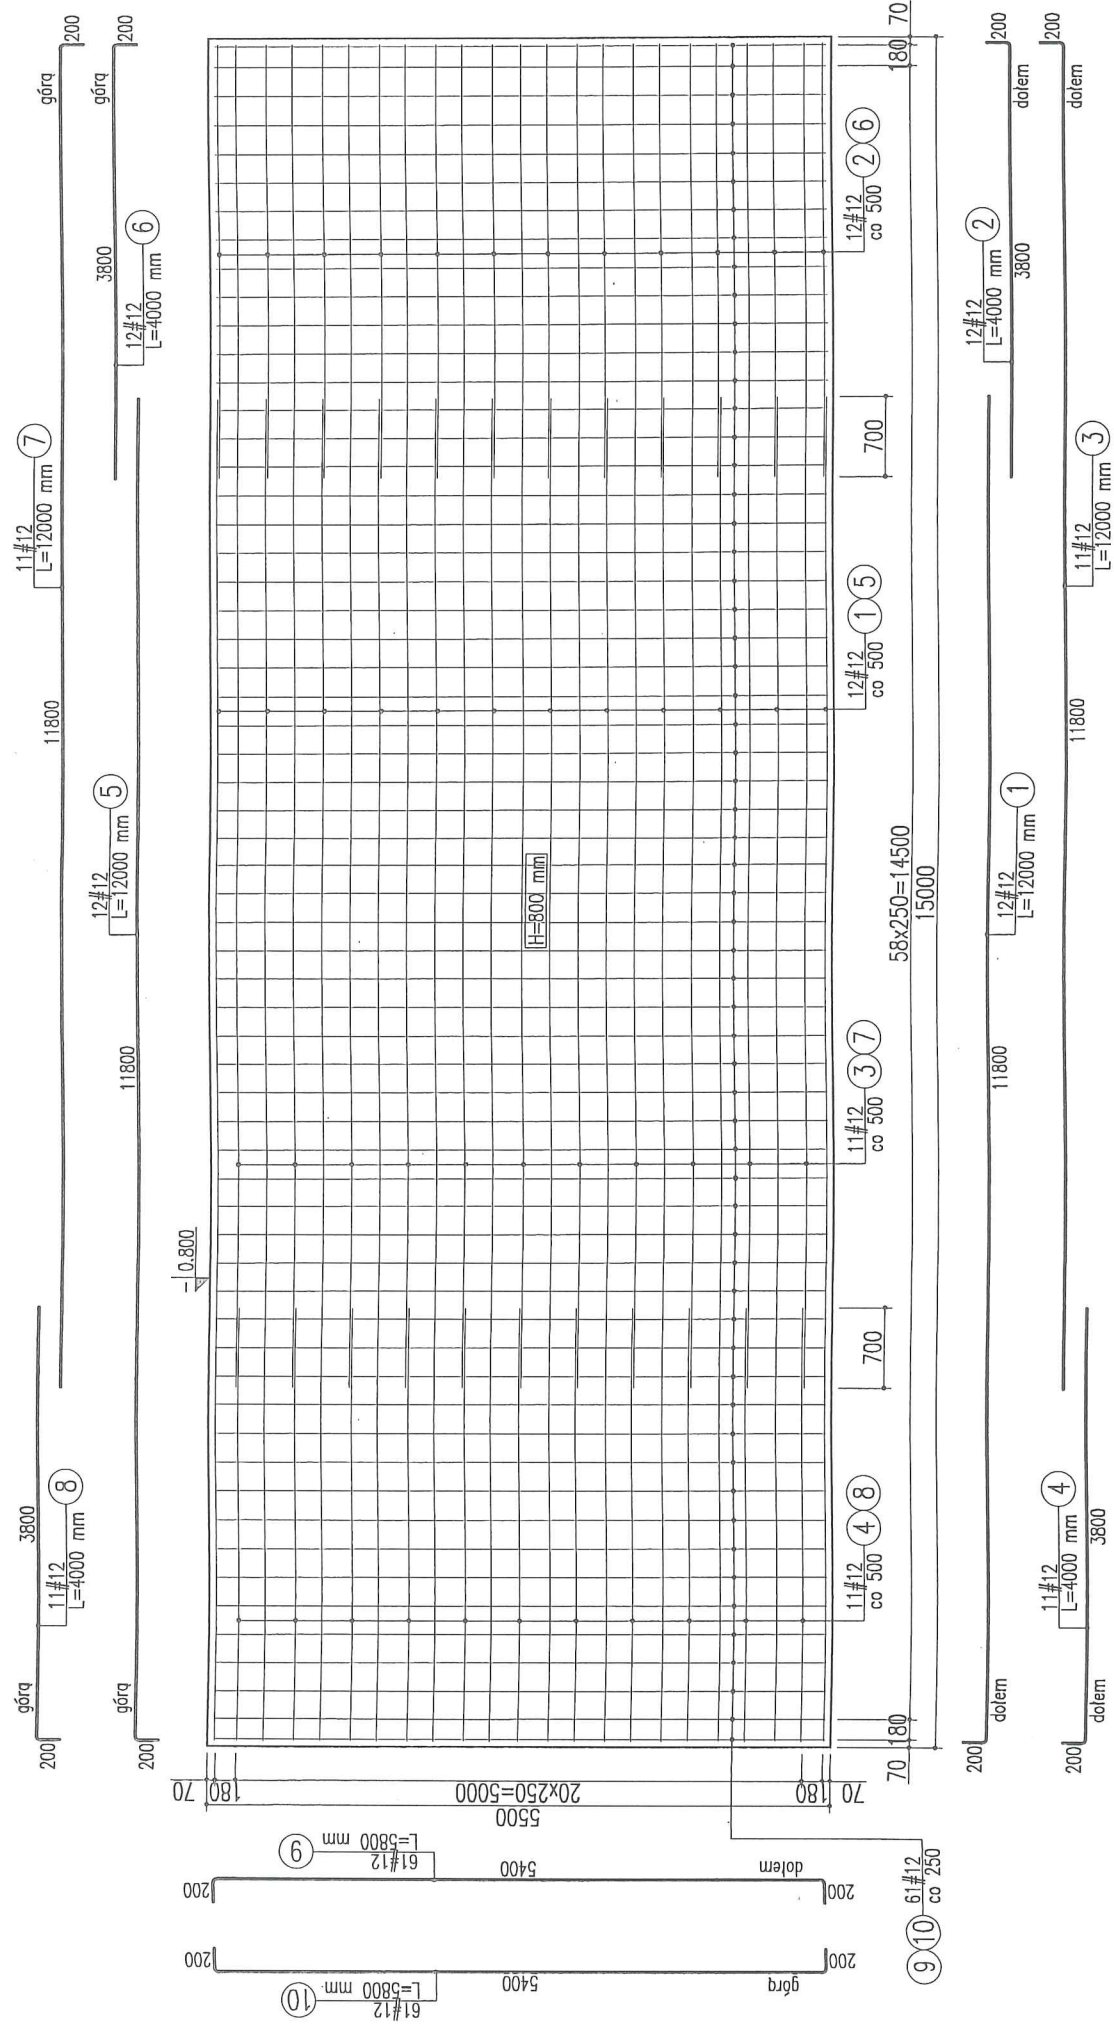

ZESTAWIENIE STALI ZBROJENIOWEJ NR 1

STAL ZBROJENIOWA: RB 500 W
 BETON: C20/25
 OTULINY: 50 mm

±0,00=64,300 m n.p.m.

UWAGI:

1. WSZYSTKIE WYMIARY SPRAWDZIĆ NA BUDOWIE. W RAZIE STWIERDZENIA NIEZGODNOŚCI SKONTAKTOWAĆ SIĘ Z PROJEKTAŃTEM.
2. PRACE WYKONAĆ ZGODNIE Z ZASADAMI SZTUKI BUDOWLANEJ.
3. WSZYSTKIE WYMIARY PODANE W [mm].
4. RZĘDNA POSADOWIENIA PŁYTY: -0,800 m.
5. PRETY 1, 2, 3, 4 UKŁADAĆ NA PRETACH 9.
6. PRETY 5, 6, 7, 8 UKŁADAĆ POD PRETAMI 10.

Drewnopol Sp. z o.o. Osina
 Kierownik Utrzymania Ruchu

Tomasz Tupa